

觀塘區議會
交通及運輸委員會

擬建近牛頭角警署的行人天橋及相關道路工程

1. 目的

- 1.1 本文件旨在諮詢委員會有關工務計劃項目第6192TB號 – 「擬建近牛頭角警署的行人天橋及相關道路工程」，並聽取委員的意見。

2. 背景

- 2.1 隨著九龍灣商貿區逐漸轉型，港鐵九龍灣站與九龍灣商貿區之間的行人流量亦相應增加。根據由發展局起動九龍東辦事處(下稱“發展局”) 委托顧問公司進行的《九龍灣商貿區行人環境改善可行性研究》，現有橫跨偉業街的兩道行人天橋於繁忙時間已十分擁擠，但因受現場環境所限，擴闊行人天橋並不可行。因此，該研究建議於兆業街牛頭角警署旁加建行人天橋，分流從德福廣場平台橫過偉業街的人流，以紓緩擠塞情況，同時方便將來往返港鐵九龍灣站和九龍灣行動區之間的人士。
- 2.2 就上述研究建議，發展局委託路政署為擬加建的行人天橋進行技術可行性研究、設計及建造工程。路政署已完成有關技術可行性研究，確認工程計劃在技術上是可行的，並會以內部資源進行設計。

3. 計劃概況

- 3.1 工程計劃的擬議工程範圍包括 –

- 3.1.1 興建一道長約42.7米、淨闊5米的行人天橋橫跨偉業街，連接東面牛頭角警署旁的兆業街行人路，以及西面業安工廠大廈外的行人路；
- 3.1.2 興建一條淨闊2米的樓梯連接行人天橋橋面及牛頭角警署旁的兆業街地面行人路；

- 3.1.3 興建一條淨闊2米的樓梯連接行人天橋橋面及業安工廠大廈外的地面行人路；
- 3.1.4 興建兩部連接行人天橋東西兩端橋面及地面行人路的升降機，為行人提供無障礙通道；
- 3.1.5 在行人天橋兩端橋面預留接駁點，以接駁通往牛頭角警署、九龍灣行動區及其他潛在發展用地的行人天橋；以及
- 3.1.6 進行附屬工程，包括相關道路、渠務、水務、污水、機電、公用設施、環境美化和公共照明等工程。

擬議工程的平面圖載於**附件**。工程計劃將不涉及徵收私人土地。

4. 施工安排


- 4.1 興建行人天橋、樓梯及升降機的工程主要包括地基、支柱、梯級和上蓋的建造，以及其他相關附屬工程。
- 4.2 為配合工程，我們會就受影響的現有設施包括道路、行人路旁的花槽、地下管線及公用服務設施進行改動及重置，並會諮詢相關部門及持份者。
- 4.3 於施工期間，我們會按照《道路工程的照明、標誌及防護工作準則》，提供適切有效的圍欄設備及保護措施，以保障公眾安全。為配合工程，我們會實施臨時交通管理措施，有機會需要暫時封閉偉業街近業安工廠大廈外的部分行人路。由於現時該段行人路人流不多，我們預計臨時交通管理措施不涉及大規模行車改道，故對公眾的影響輕微。
- 4.4 我們會為擬議工程安排刊憲，並會在完成詳細設計後，向立法會申請撥款。

5. 徵詢意見

- 5.1 請委員就上述工程計劃提供意見。

路政署
2019年9月

附件： 工程平面圖

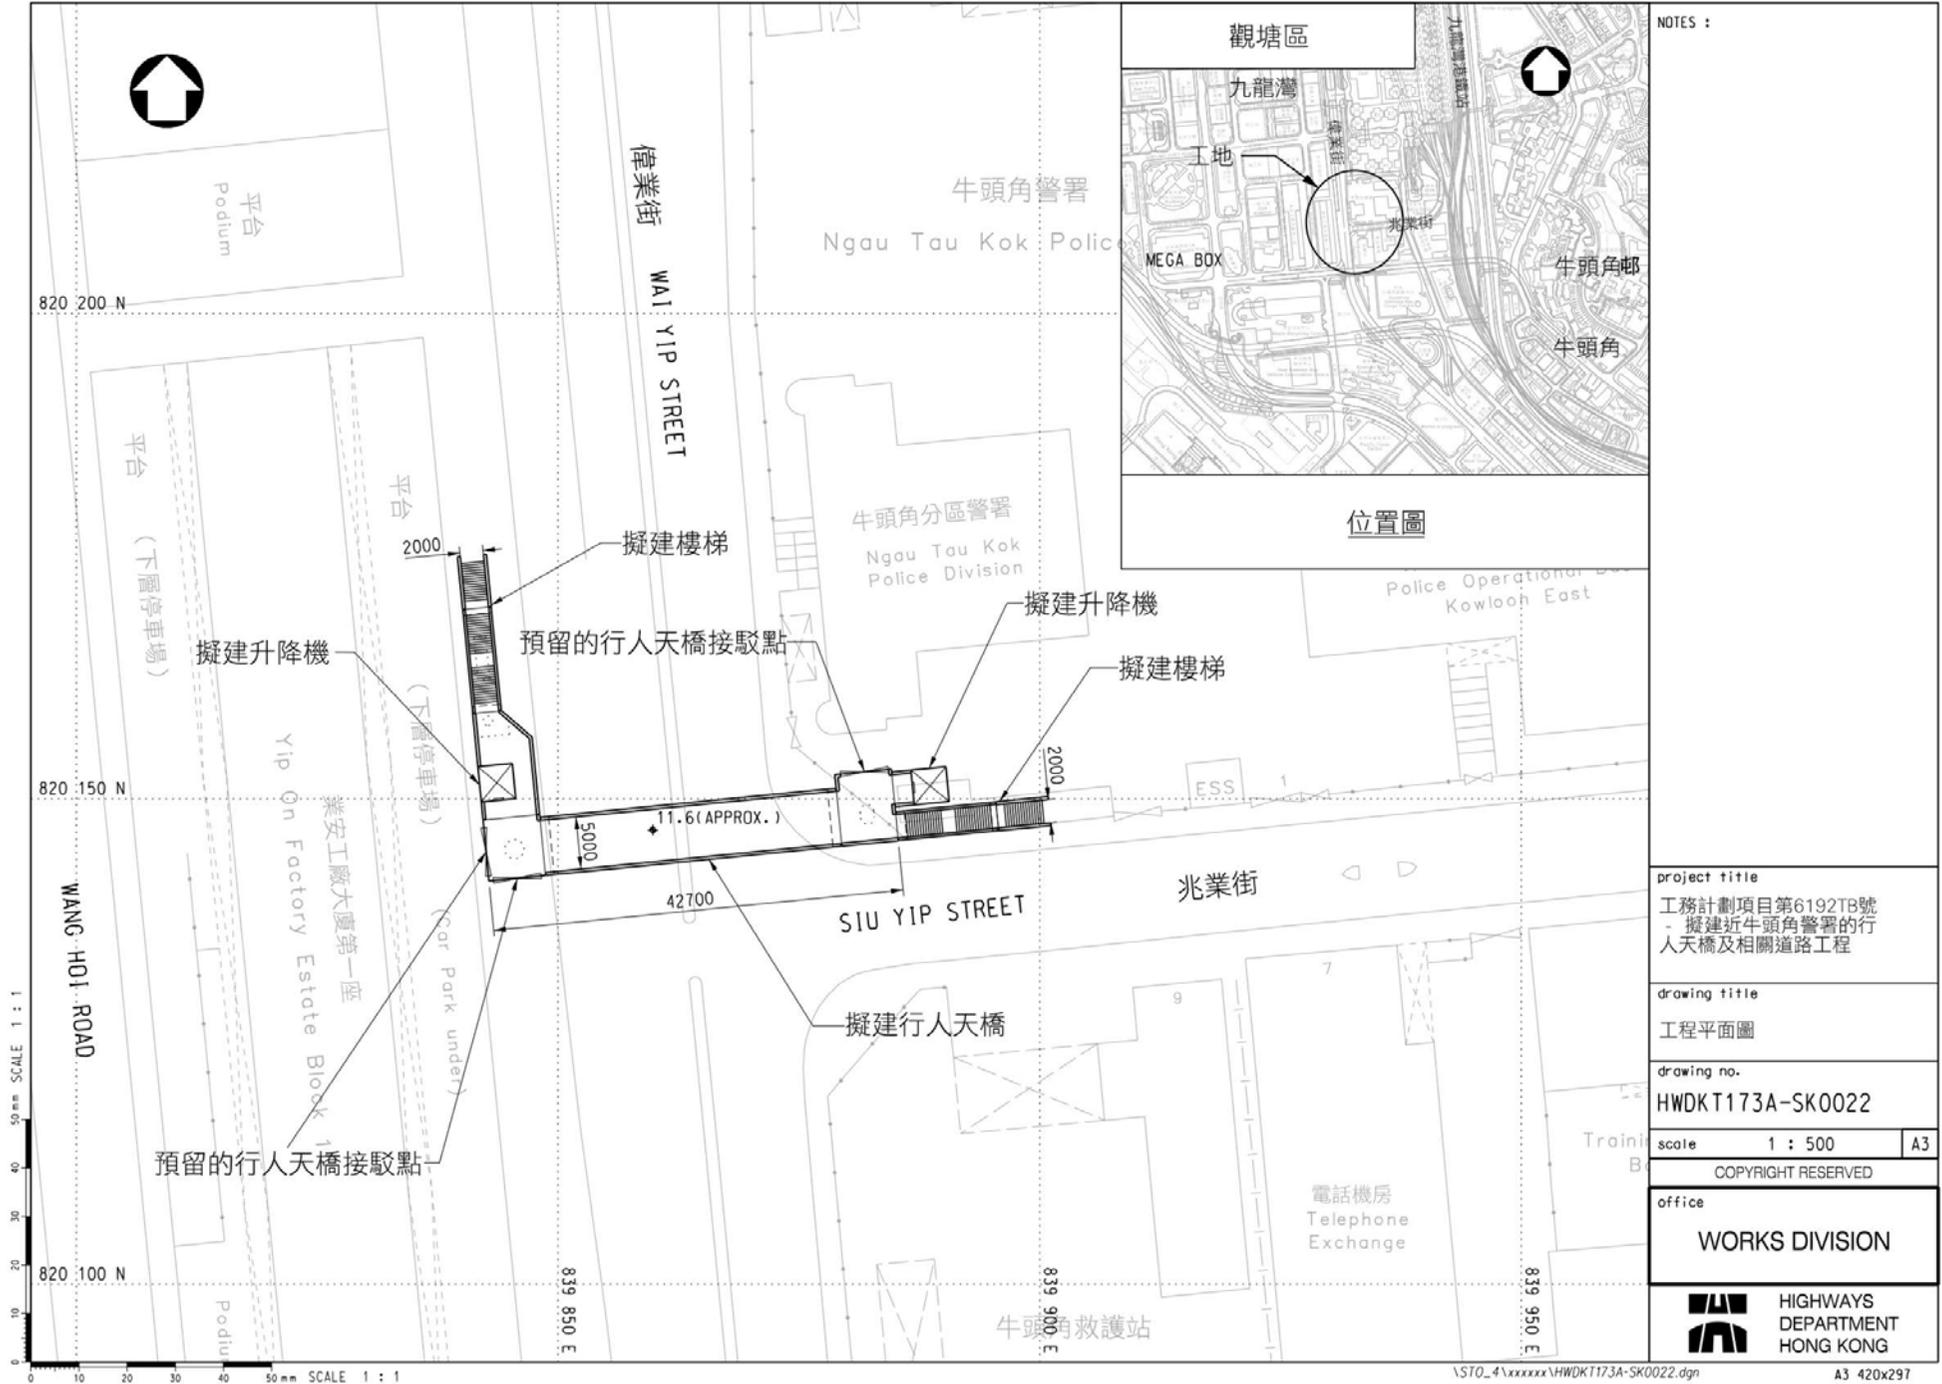

NOTES :

project title
 工務計劃項目第6192TB號
 - 擬建近牛頭角警署的行人天橋及相關道路工程

drawing title
 工程平面圖

drawing no.
 HWDKT173A-SK0022

scale 1 : 500 A3
 COPYRIGHT RESERVED

office
 WORKS DIVISION

