

**擬議近牛頭角警署的行人天橋  
及相關的道路工程**

**1. 目的**

- 1.1 本文件旨在向議員匯報有關工務計劃第 6192TB 號—「擬議近牛頭角警署的行人天橋及相關的道路工程」(下稱「工程計劃」)的最新情況，並請委員備悉工程計劃。

**2. 背景**

- 2.1 上述工程計劃於 2019 年 9 月 19 日獲得觀塘區議會屬下交通及運輸委員會委員原則上支持(見觀塘區議會屬下交通及運輸委員會文件第 36/2019 號和 42/2019 號及第二十四次相關會議記錄)。
- 2.2 擬議行人天橋的西端將連接土木工程拓展署的工務計劃項目第 7207TB 號—「擬議沿偉業街及常怡道連接九龍灣行動區的高架行人道」，除有助分流從德福廣場平台橫過偉業街的人流外，亦可加強港鐵九龍灣站及九龍灣行動區之間的行人連接。根據最新優化修訂計劃，擬議樓梯及毗鄰牛頭角警署的現有連接行人路的淨寬度須增至約 4.5 米，以滿足預期的行人需求(見以下第 3.1.2，3.1.3 及 3.1.4 段的修訂工程範圍)。

**3. 工程計劃概要**

- 3.1 經修訂後的工程平面圖見附件一。工程範圍包括：

- 3.1.1 興建一條長約43米、淨闊5米的行人天橋橫跨偉業街，連接東面牛頭角警署旁的兆業街行人路，以及西面業安工廠大廈外的行人路；

- 3.1.2 興建一條淨闊約4.5米的樓梯連接行人天橋橋面及牛頭角警署旁的兆業街地面行人路；
- 3.1.3 擴闊由牛頭角警署至大業街的一段兆業街行人路至淨闊約4.5米；
- 3.1.4 與上述3.1.3項相關在偉業街和大業街路口的行人路改善工程；
- 3.1.5 興建一條淨闊2米的樓梯連接行人天橋橋面及業安工廠大廈外的地面行人路；
- 3.1.6 興建兩部連接行人天橋東西兩端橋面及地面行人路的升降機，為行人提供無障礙通道；
- 3.1.7 在行人天橋橋面預留接駁點，以接駁牛頭角警署用地的未來發展、擬議沿偉業街及常怡道連接九龍灣行動區的高架行人道，及附近其他潛在發展；以及
- 3.1.8 進行附屬工程，包括相關道路、渠務、水務、污水、機電、公用設施、環境美化和公共照明等工程。

## 4. 徵收土地

- 4.1 擬議工程計劃將不涉及徵收私人土地。

## 5. 施工安排

- 5.1 擬議工程主要包括興建行人天橋、樓梯及升降機、兆業街行人路擴闊，以及其他相關附屬工程。我們會實施臨時交通管理措施，有機會需要暫時封閉兆業街近牛頭角警署及偉業街近業安工廠大廈外的部分行人路。由於現時該段行人路人流不多，而臨時交通管理措施估計不涉及大規模行車改道，故對公眾的影響輕微。

## 6. 下一階段工作

- 6.1 我們預計於 2022 年第二季為擬議道路工程根據道路（工程、使用及

補償）條例（第 370 章）進行刊憲。待詳細設計完成後，我們會向立法會財務委員會就擬議工程計劃申請撥款以進行工程。


## **7. 徵詢意見**

7.1 請各議員備悉本工程計劃並提出意見。

路政署

2022 年 3 月

附件一： 工程計劃平面圖

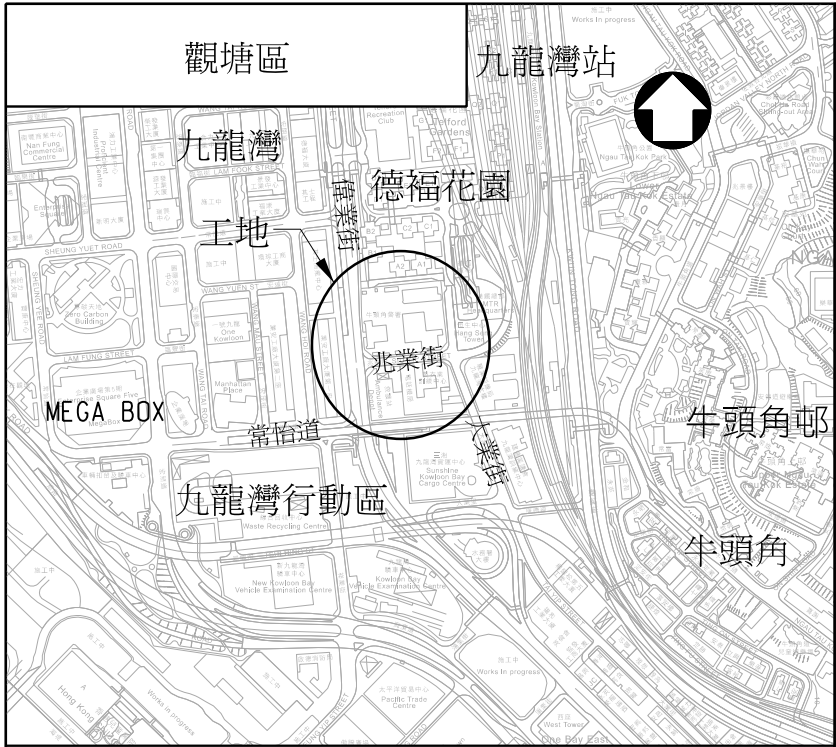

位置圖

SCALE 1 : 10000



- LEGEND :
- 擬議下斜路緣
  - 現有以下斜路緣

project title  
工務計劃項目第6192TB號  
- 擬議近牛頭角警署的行人天橋及相關的道路工程

drawing title  
工程平面圖

drawing no.  
HWDKT173A-SK0060

scale 1 : 1000

A3

COPYRIGHT RESERVED

office

WORKS DIVISION



HIGHWAYS  
DEPARTMENT  
HONG KONG